


PORTO BLANCO
C I M A T A R I O ®

CLUSTER ARRECIFE ARRECIFE 01

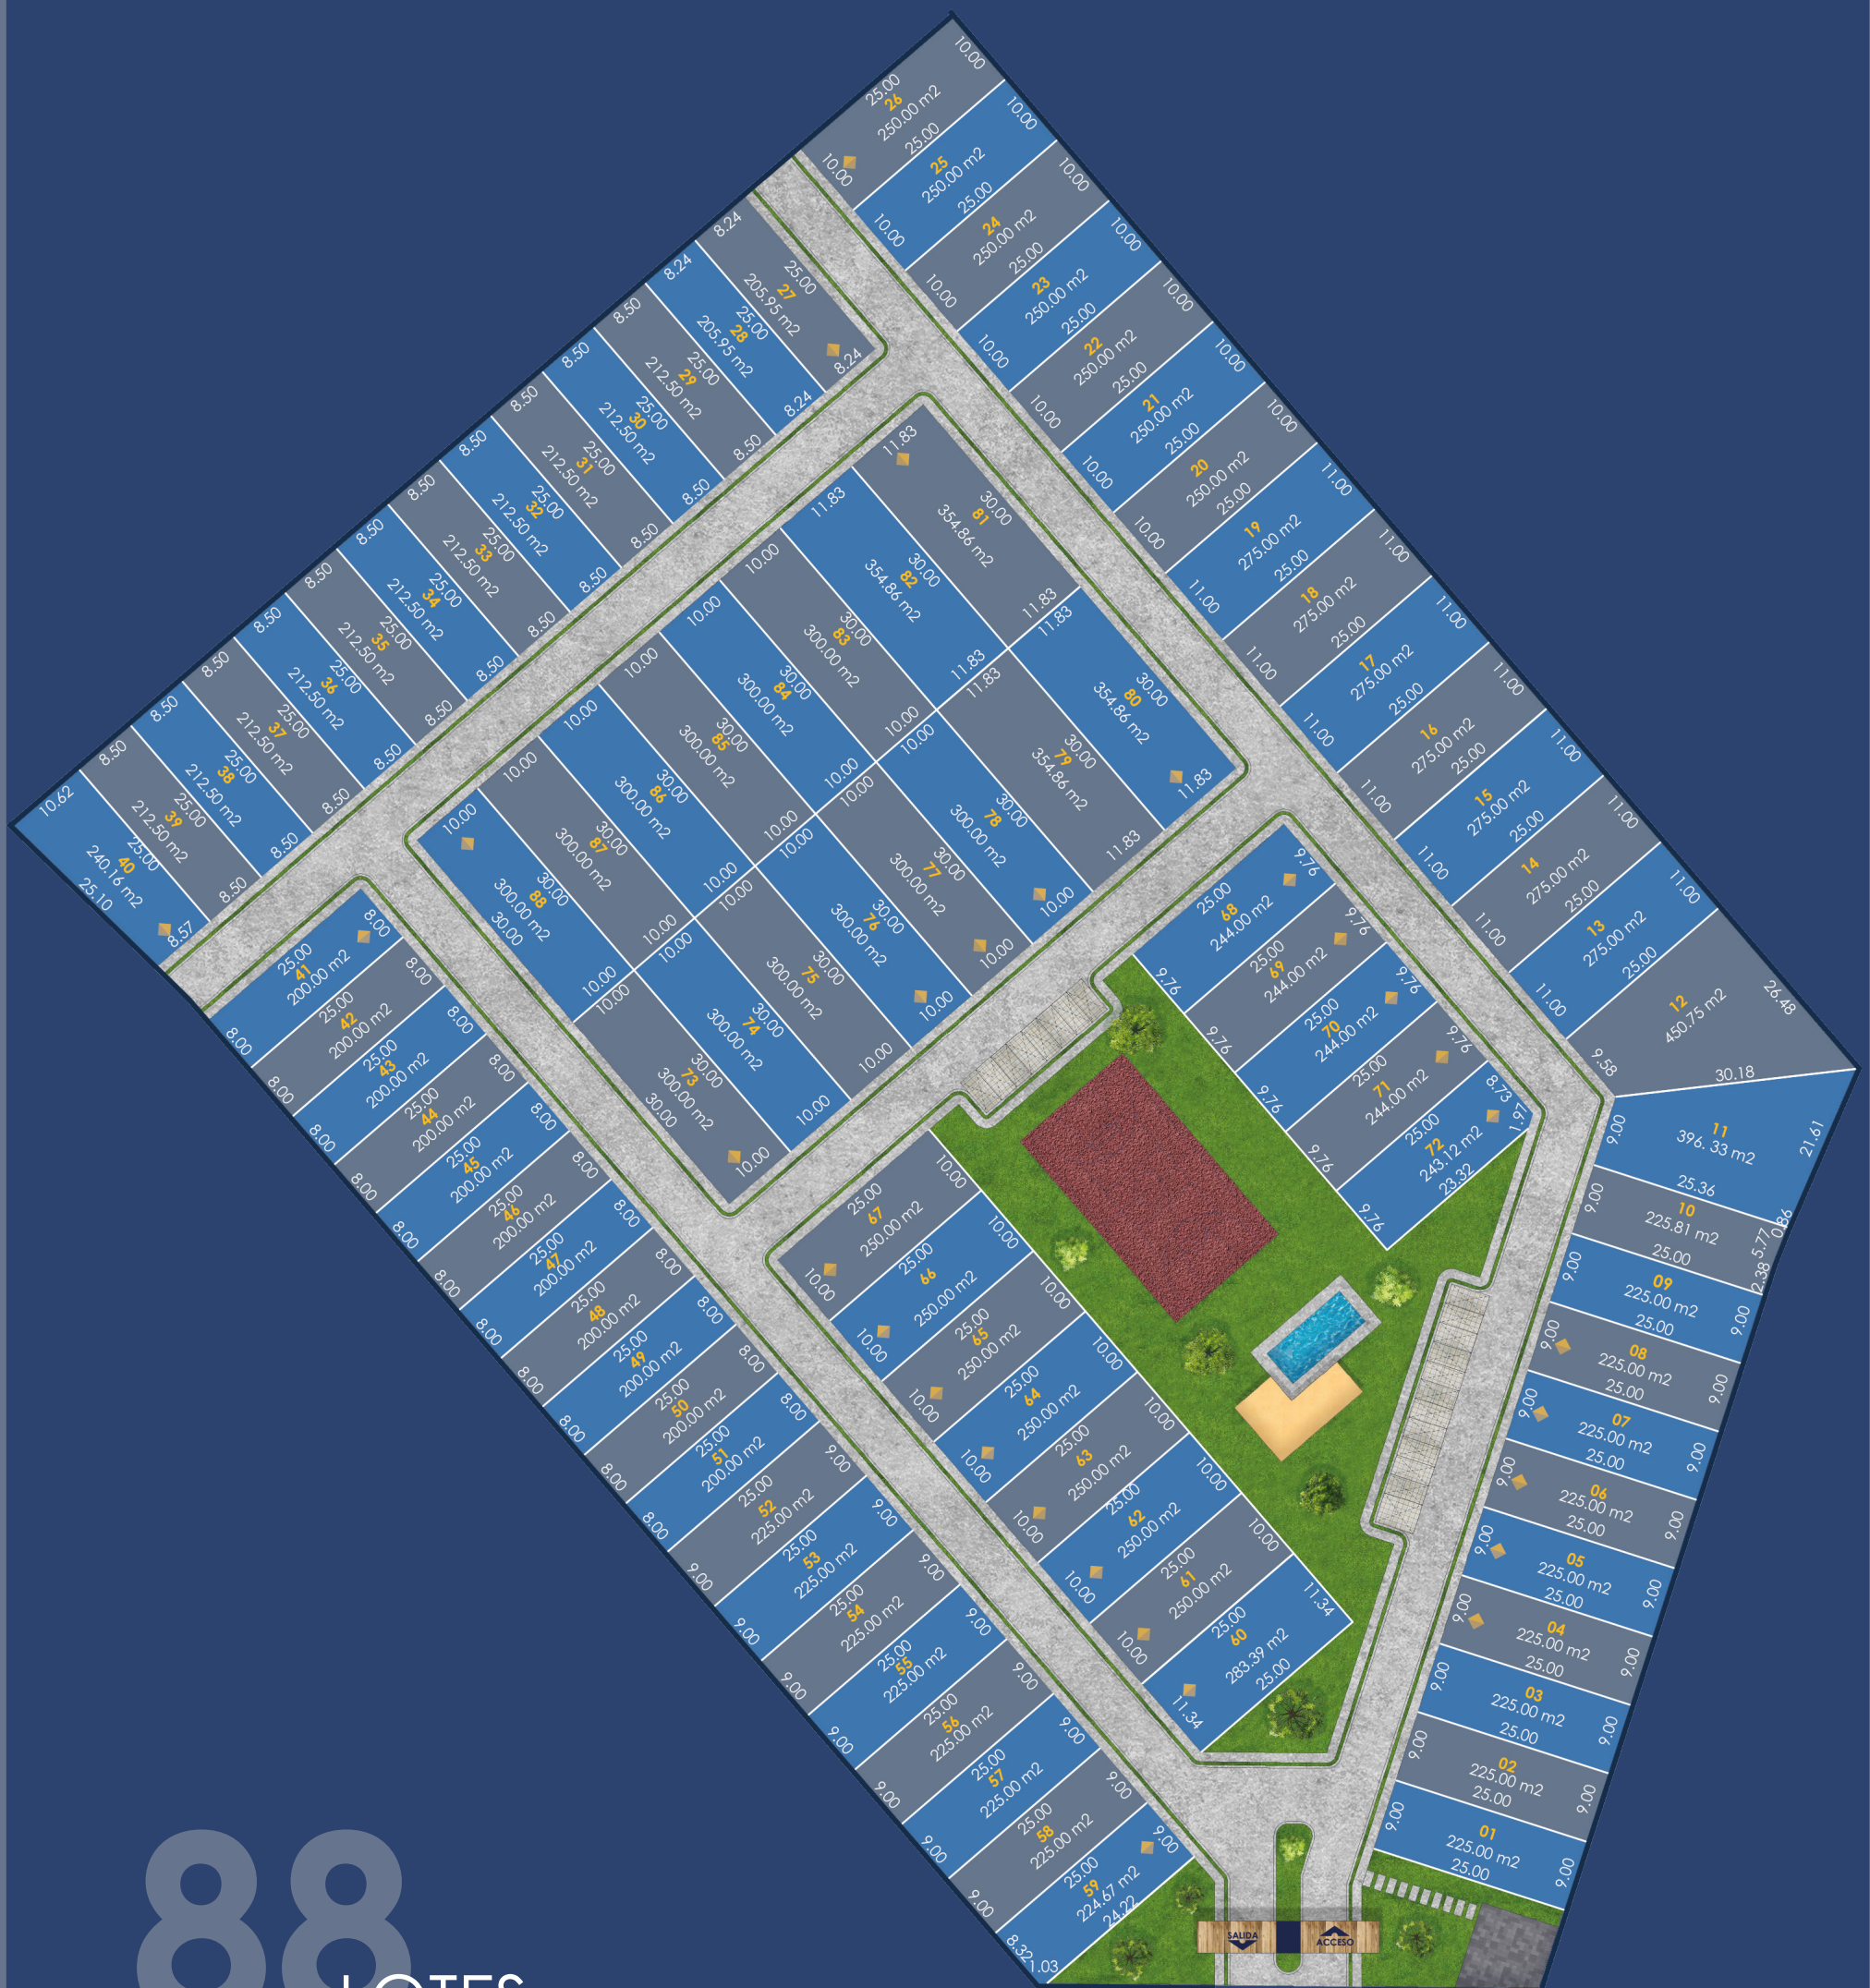

88
LOTES


*El contenido visual en este material sólo es con fines de carácter ilustrativo, puede tener cambios y modificaciones con base en el proyecto ejecutivo autorizado.



Hábita



f i t i n
www.grupoccima.com
hola.habita@grupoccima.com

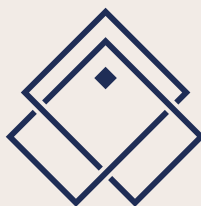

PORTTO BLANCO
C I M A T A R I O ®

CLUSTER ARRECIFE ARRECIFE 01

SERVICIOS



Infraestructura Eléctrica
Subterránea



Auto Abasto
de Agua



Mantenimiento



Circuito cerrado de T.V.



Carrier (Wi-Fi)



Seguridad 24/7




Administración
del Condominio



Urbanización

URBANIZACIÓN

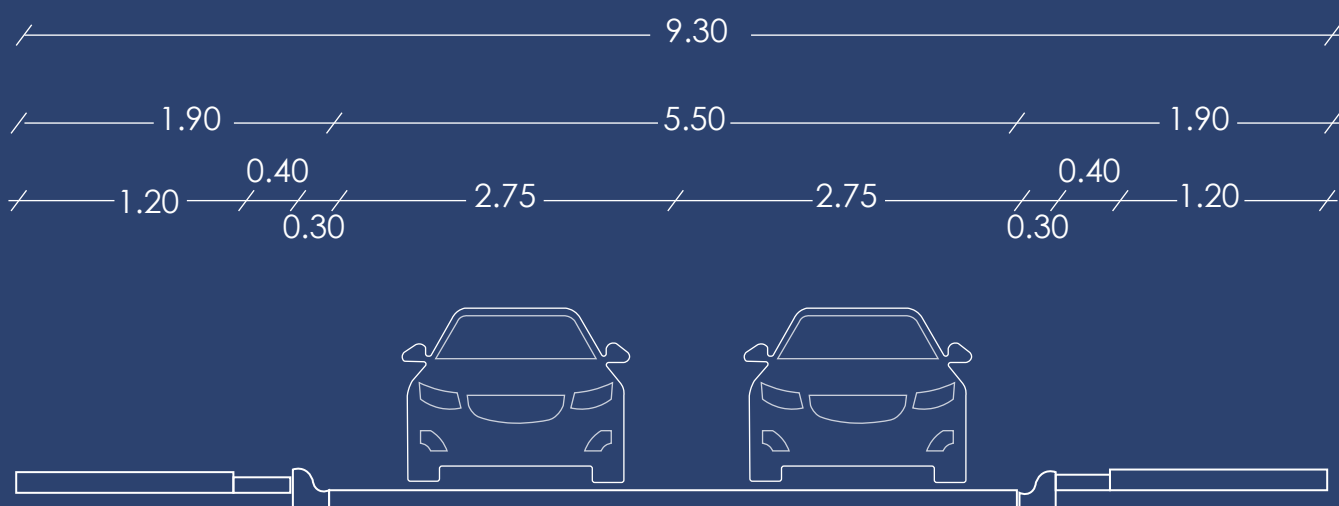

LOTES TIPO

LOTE
de 200 m²
a 300 m²
AA

AMENIDADES



Cancha de
usos múltiples



Asadores



Alberca



Palapa

*El contenido visual en este material sólo es con fines de carácter ilustrativo, puede tener cambios y modificaciones con base en el proyecto ejecutivo autorizado.



Hábita



f i t i n
www.grupoccima.com
hola.habita@grupoccima.com